


# 土地公廟主體建築說明

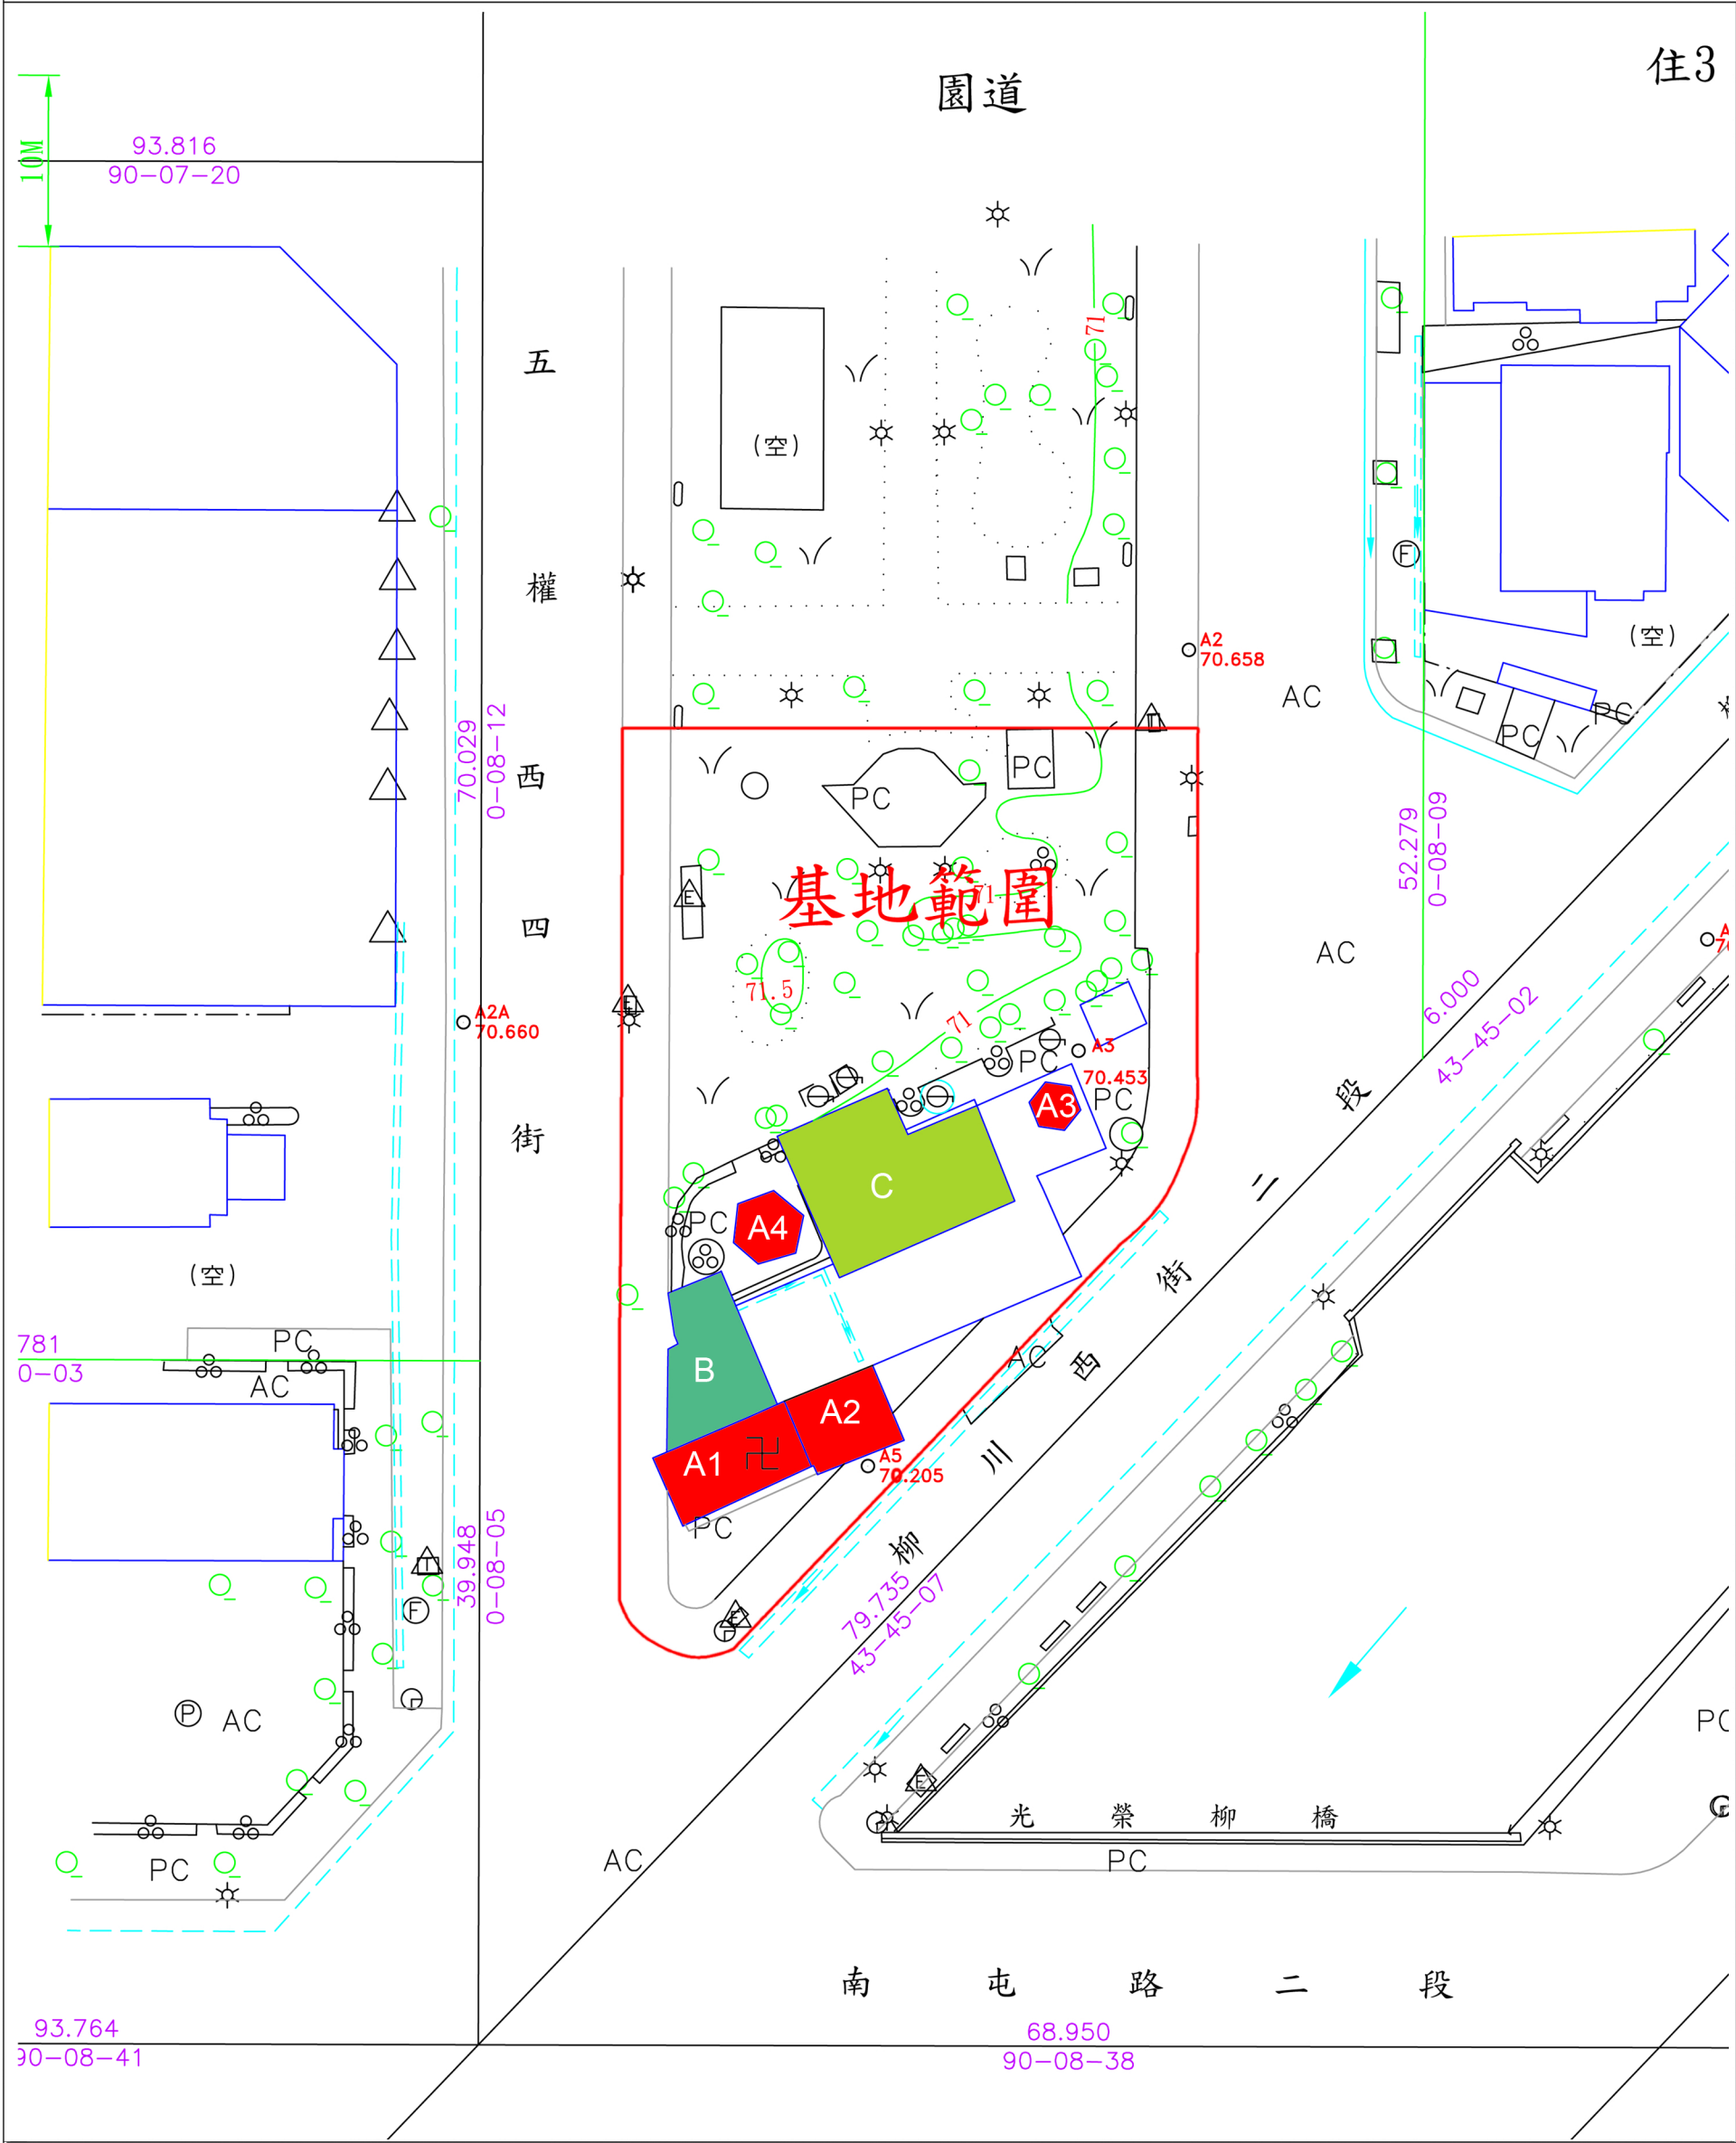

A1：土地公廟宇  
A2：香爐

A3：金盧  
A4：長壽亭

B：守望相助隊辦公室  
C：公館里里民活動中心